

Проект межевания территории, ограниченной с северной и восточной сторон - границей территориальной зоны «О Общественно-деловая зона», с южной стороны - границами земельных участков с кадастровыми номерами 58:09:0220201:1010 и 58:09:0220201:340, с западной стороны - границей земельного участка с кадастровым номером 58:09:0220201:340, внутриквартальным проездом, границей территориальной зоны «О Общественно-деловая зона».

Том №2. Материалы по обоснованию проекта межевания.

ООО «Центр инженерных и технических экспертиз «Согласие»

Заказчик: Галкина Т.В.

Шифр: 29/2024/5/44-ПМТ-1

**ПРОЕКТ МЕЖЕВАНИЯ ТЕРРИТОРИИ,
ограниченной с северной и восточной сторон – границей территориальной
зоны «О Общественно-деловая зона», с южной стороны – границами
земельных участков с кадастровыми номерами 58:09:0220201:1010 и
58:09:0220201:340, с западной стороны – границей земельного участка с
кадастровым номером 58:09:0220201:340, внутриквартальным проездом,
границей территориальной зоны «О Общественно-деловая зона»**

Том № 2

Материалы по обоснованию проекта межевания

2024 г.

ООО «Центр инженерных и технических экспертиз «Согласие»

Заказчик: Галкина Т.В.

Шифр: 29/2024/5/44-ПМТ-1

**ПРОЕКТ МЕЖЕВАНИЯ ТЕРРИТОРИИ,
ограниченной с северной и восточной сторон – границей территориальной
зоны «О Öffentlich-деловая зона», с южной стороны – границами
земельных участков с кадастровыми номерами 58:09:0220201:1010 и
58:09:0220201:340, с западной стороны – границей земельного участка с
кадастровым номером 58:09:0220201:340, внутриквартальным проездом,
границей территориальной зоны «О Öffentlich-деловая зона»**

Том № 2

Материалы по обоснованию проекта межевания

Генеральный директор

А.М. Кацман

Проект разработал

В.А. Лобанов

2024 г.

Проект межевания территории, ограниченной с северной и восточной сторон - границей территориальной зоны «О Общественно-деловая зона», с южной стороны - границами земельных участков с кадастровыми номерами 58:09:0220201:1010 и 58:09:0220201:340, с западной стороны - границей земельного участка с кадастровым номером 58:09:0220201:340, внутриквартальным проездом, границей территориальной зоны «О Общественно-деловая зона»

Том №2. Материалы по обоснованию проекта межевания.

СОСТАВ ПРОЕКТА:

Том 1. Основная часть (утверждаемая часть)

- Текстовые материалы
- Графические материалы:


№№ п/п	Наименование	Лист	Масштаб
1	Схема размещения элемента планировочной структуры	ПМТ-1, л.1	1:1000
2	Схема границ существующих элементов планировочной структуры по сведениям Единого государственного реестра недвижимости.	ПМТ-1, л.2	1:1000
3	Чертеж границ образуемых земельных участков.	ПМТ-1, л.3	1:1000

Том 2. Материалы по обоснованию проекта межевания

- Графические материалы:

№№ п/п	Наименование	Лист	Масштаб
1	Границы существующих земельных участков, местоположение существующих объектов капитального строительства по сведениям Единого государственного реестра недвижимости. Расположение существующих красных линий.	ПМТ-2, л.1	1:1000
2	Схема границ зон с особыми условиями использования территорий, границы особо охраняемых природных территорий. Схема границ территорий объектов культурного наследия.	ПМТ-2, л.2	1:1000

Границы существующих земельных участков, местоположение существующих объектов капитального строительства по сведениям Единого государственного реестра недвижимости. Расположение существующих красных линий. М 1:1000

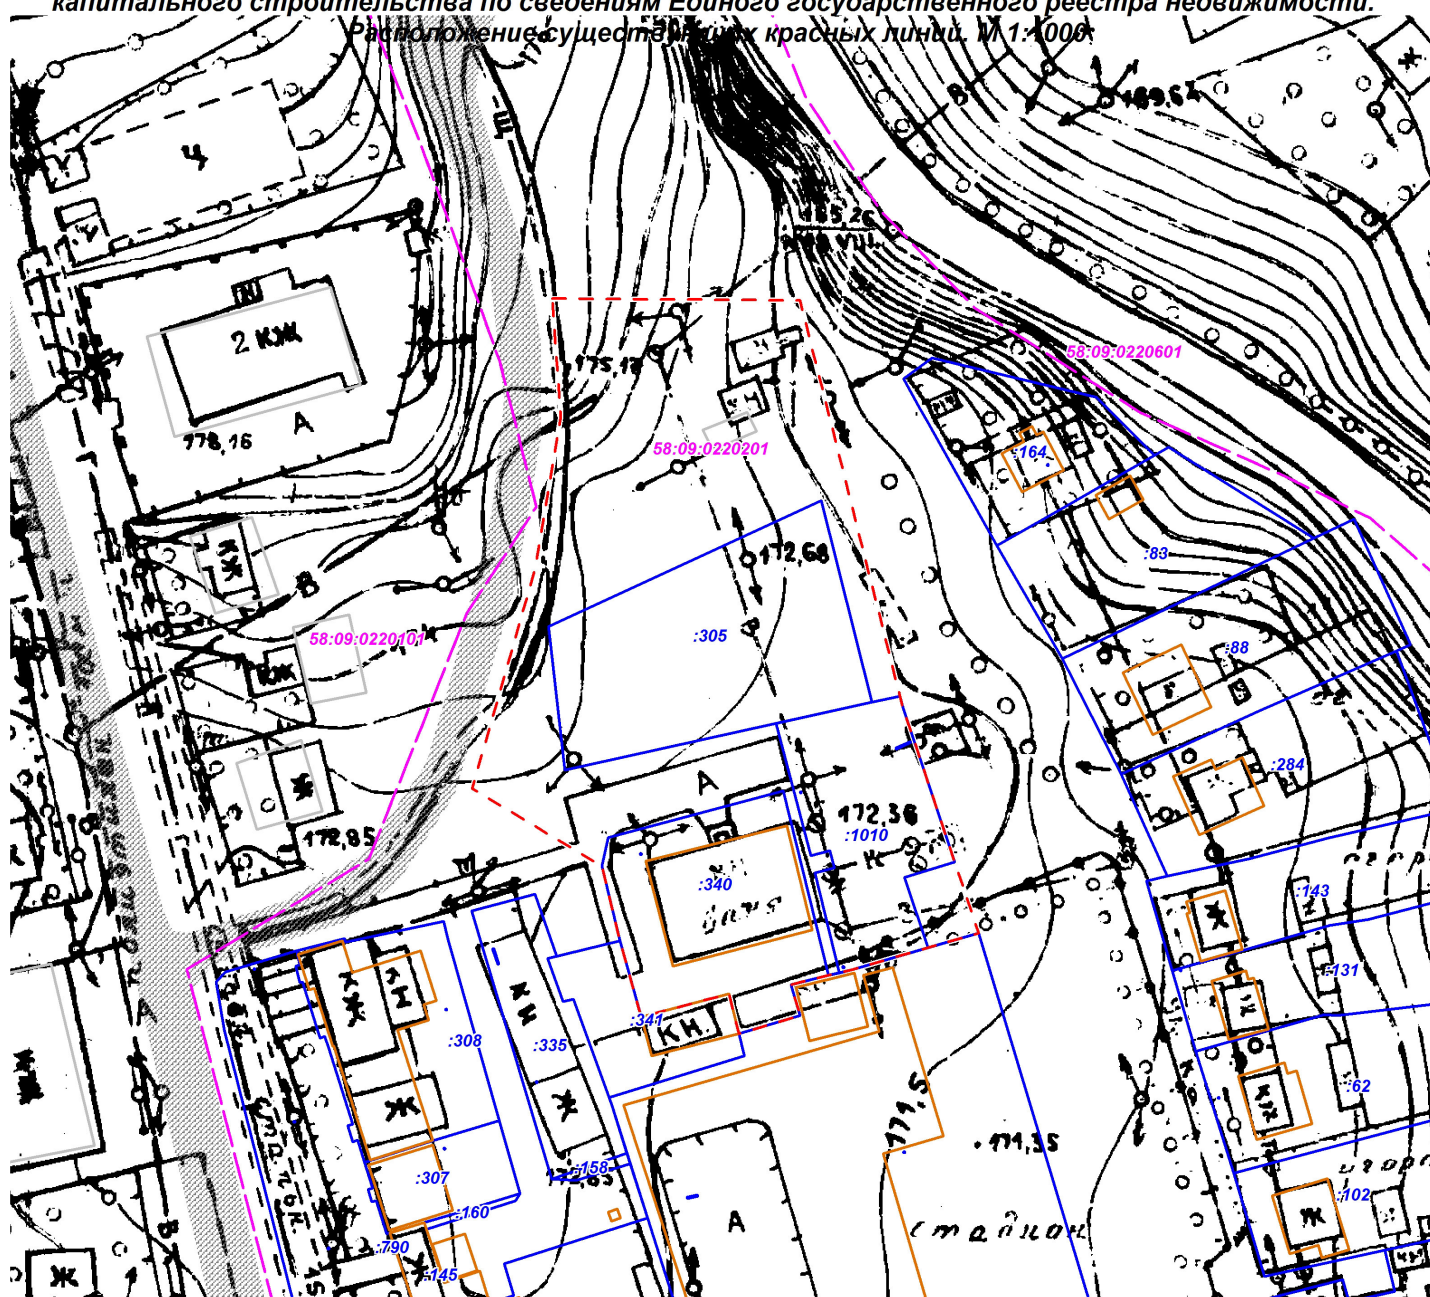

Условные обозначения

- Границы земельных участков, учтённых в ЕГРН
- Объекты капитального строительства, учтённые в ЕГРН
- Объекты капитального строительства, не учтённые в ЕГРН
- Существующая проезжая часть
- Граница территории проектирования
- Граница кадастрового квартала
- Номер кадастрового квартала
- Номер земельного участка в кадастровых кварталах 58:09:0220201

Система координат: МСК-58
Система высот: Балтийская 1977

Возврат, инд. №

Подпись и дата

Имя, № подл.

29/2024/5/44/ПМТ-1					
Проект межевания территории, ограниченной с северной и восточной сторон – границей территориальной зоны «О Общежитно-деловая зона», с южной стороны – границами земельных участков с кадастровыми номерами 58:09:0220201:1010 и 58:09:0220201:340, с западной стороны – границей земельного участка с кадастровым номером 58:09:0220201:340, внутриквартальным проездом, границей территориальной зоны «О Общежитно-деловая зона».					
Изм.	Кол.уч	Лист	№ док	Подпись	Дата
Ген.директор	Кацман А.М.				
Проект межевания территории.		Стадия	Лист	Листов	
Том 2. Материалы по обоснованию проекта межевания территории.		П	1	2	
Проверил	Тюрин И.В.				
Разработал	Лобанов В.А.				
Границы существующих земельных участков, местоположение существующих объектов капитального строительства по сведениям Единого государственного реестра недвижимости. Расположение существующих красных линий. М 1:1000				ООО "ЦИИТЭ "Согласие"	

Инв. № подл.